

【第2回入札説明書等に関する質問の回答添付資料-4】

一般共通事項等

- ・摘要基準（図書）、提出書類：「提出書類及び注意事項一覧」及び「山形市発注建築工事特記仕様書」による。
- ・工事実績登録（コリンズ）を適用する。
- ・発生材の処理：建設副産物適正処理推進要綱に従い適切に処理する。
- ・完成写真：キャビネ版（主要部）、L版（主要部以外）
- ・工事用水及び電力：構内既存施設を利用出来ない。

バナナ加工施設 建物概要

所在地	山形市大字漆山字中川原1419-2 外
建築面積	1,376.85㎡
延床面積	1,374.45㎡


バナナ加工施設 既存外部仕上げ表

外壁	RC打ち放し アクリルリシン吹付け
屋根	アスファルト露出防水（カ-鉄板笠木）、一部鉄骨表しFRP波板葺き
開口部	アルミサッシ、スチール戸、シャッター
基礎	モルタル金コテ
その他	たて樋（SGP）、タラップ

バナナ加工施設 既存内部仕上げ表

名称	床	幅木	壁	天井	備考
バナナ醗酵室	コンクリート金コテ （土間コン+スタイロホーム+土間コン）	無し	モルタル金コテ （躯体+スタイロホーム+モルタル）	フレキシブルボード （躯体+スタイロホーム+木毛セメント板）	
事務室	コンクリート金コテ	無し	モルタル金コテ EP	石膏ボード EP（木毛セメント板）	
北側制御室	モルタル金コテ クッションフロアー	無し	モルタル金コテ EP	フレキシブルボード（木毛セメント板）	
南側制御室	モルタル金コテ 防塵塗装	無し	モルタル金コテ EP	フレキシブルボード（木毛セメント板）	
倉庫1	フローリング	ソフト幅木	モルタル金コテ 一部 石膏ボード	木毛セメント板	ピット（ホリウ）防水） 2,350×2,000×1,500
倉庫2	フローリング	無し	モルタル金コテ 一部 石膏ボード	木毛セメント板	
湯沸し室	モザイクタイル	無し	100角タイル	フレキシブルボード（木毛セメント板）	
物置	モルタル金コテ	無し	モルタル金コテ	フレキシブルボード（木毛セメント板）	
トイレ	モザイクタイル	無し	100角タイル	フレキシブルボード（木毛セメント板）	
脱衣室	モザイクタイル	無し	100角タイル	フレキシブルボード（木毛セメント板）	
浴室	モザイクタイル	無し	100角タイル	フレキシブルボード（木毛セメント板）	
電気室	モルタル金コテ	無し	モルタル金コテ	木毛セメント板	
通路	コンクリート金コテ	無し	モルタル金コテ リシン吹付け	FRP波板葺き 一部 木毛セメント板	

※ フレキシブルボード及び石膏ボードはアスベスト含有製品であるため、解体撤去にあたっては、関係法令を遵守すること。（レベル3）

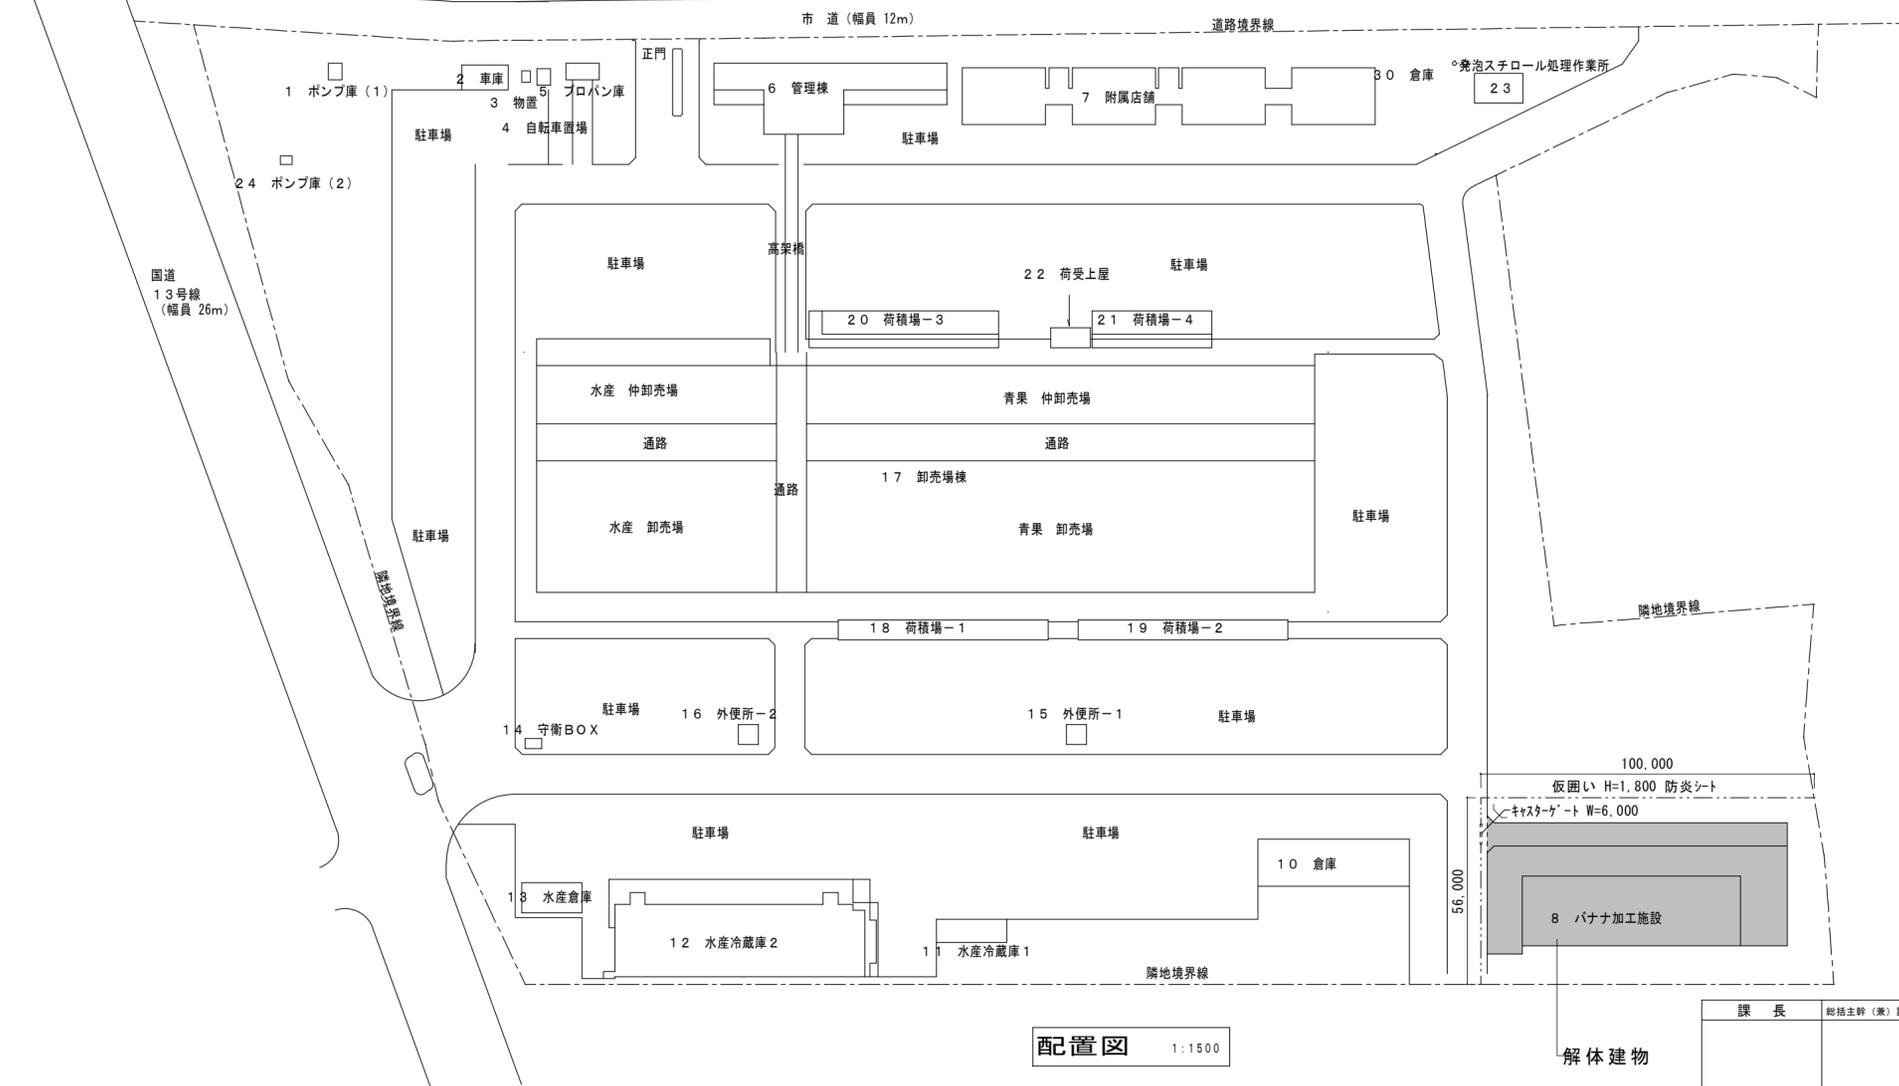

施工地：山形市公設地方卸売市場

案内図


課長	総括主幹(兼)課長補佐	課長補佐(建築担当)	係長	係	TITLE	DATE
					山形市公設地方卸売市場バナナ加工施設解体工事	H25.8
山形市まちづくり推進部建築課					SCALE	No.
					1:1500	1
					一般共通事項、既存仕上げ表	6

建 物 等 配 置 図

調査番号	..	調査年月日	平成24年7月9日	調査者	工藤 朋宏	所在	山形市大字漆山字中川原1419-2外	所有者氏名	山形市
------	----	-------	-----------	-----	-------	----	--------------------	-------	-----

工作物リスト

①	アスファルト舗装	⑩	土間コンクリート叩き
②	土間コンクリート叩き	⑪	出入口床コンクリート
③	コンクリート側溝 [グレーチング 蓋付]	⑫	受水槽
④	U字溝 [グレーチング 蓋付]		
⑤	U字溝 [蓋無]		
⑥	排水樹		
⑦	ブロック縁石		
⑧	L型側溝		
⑨	駐車区画線		

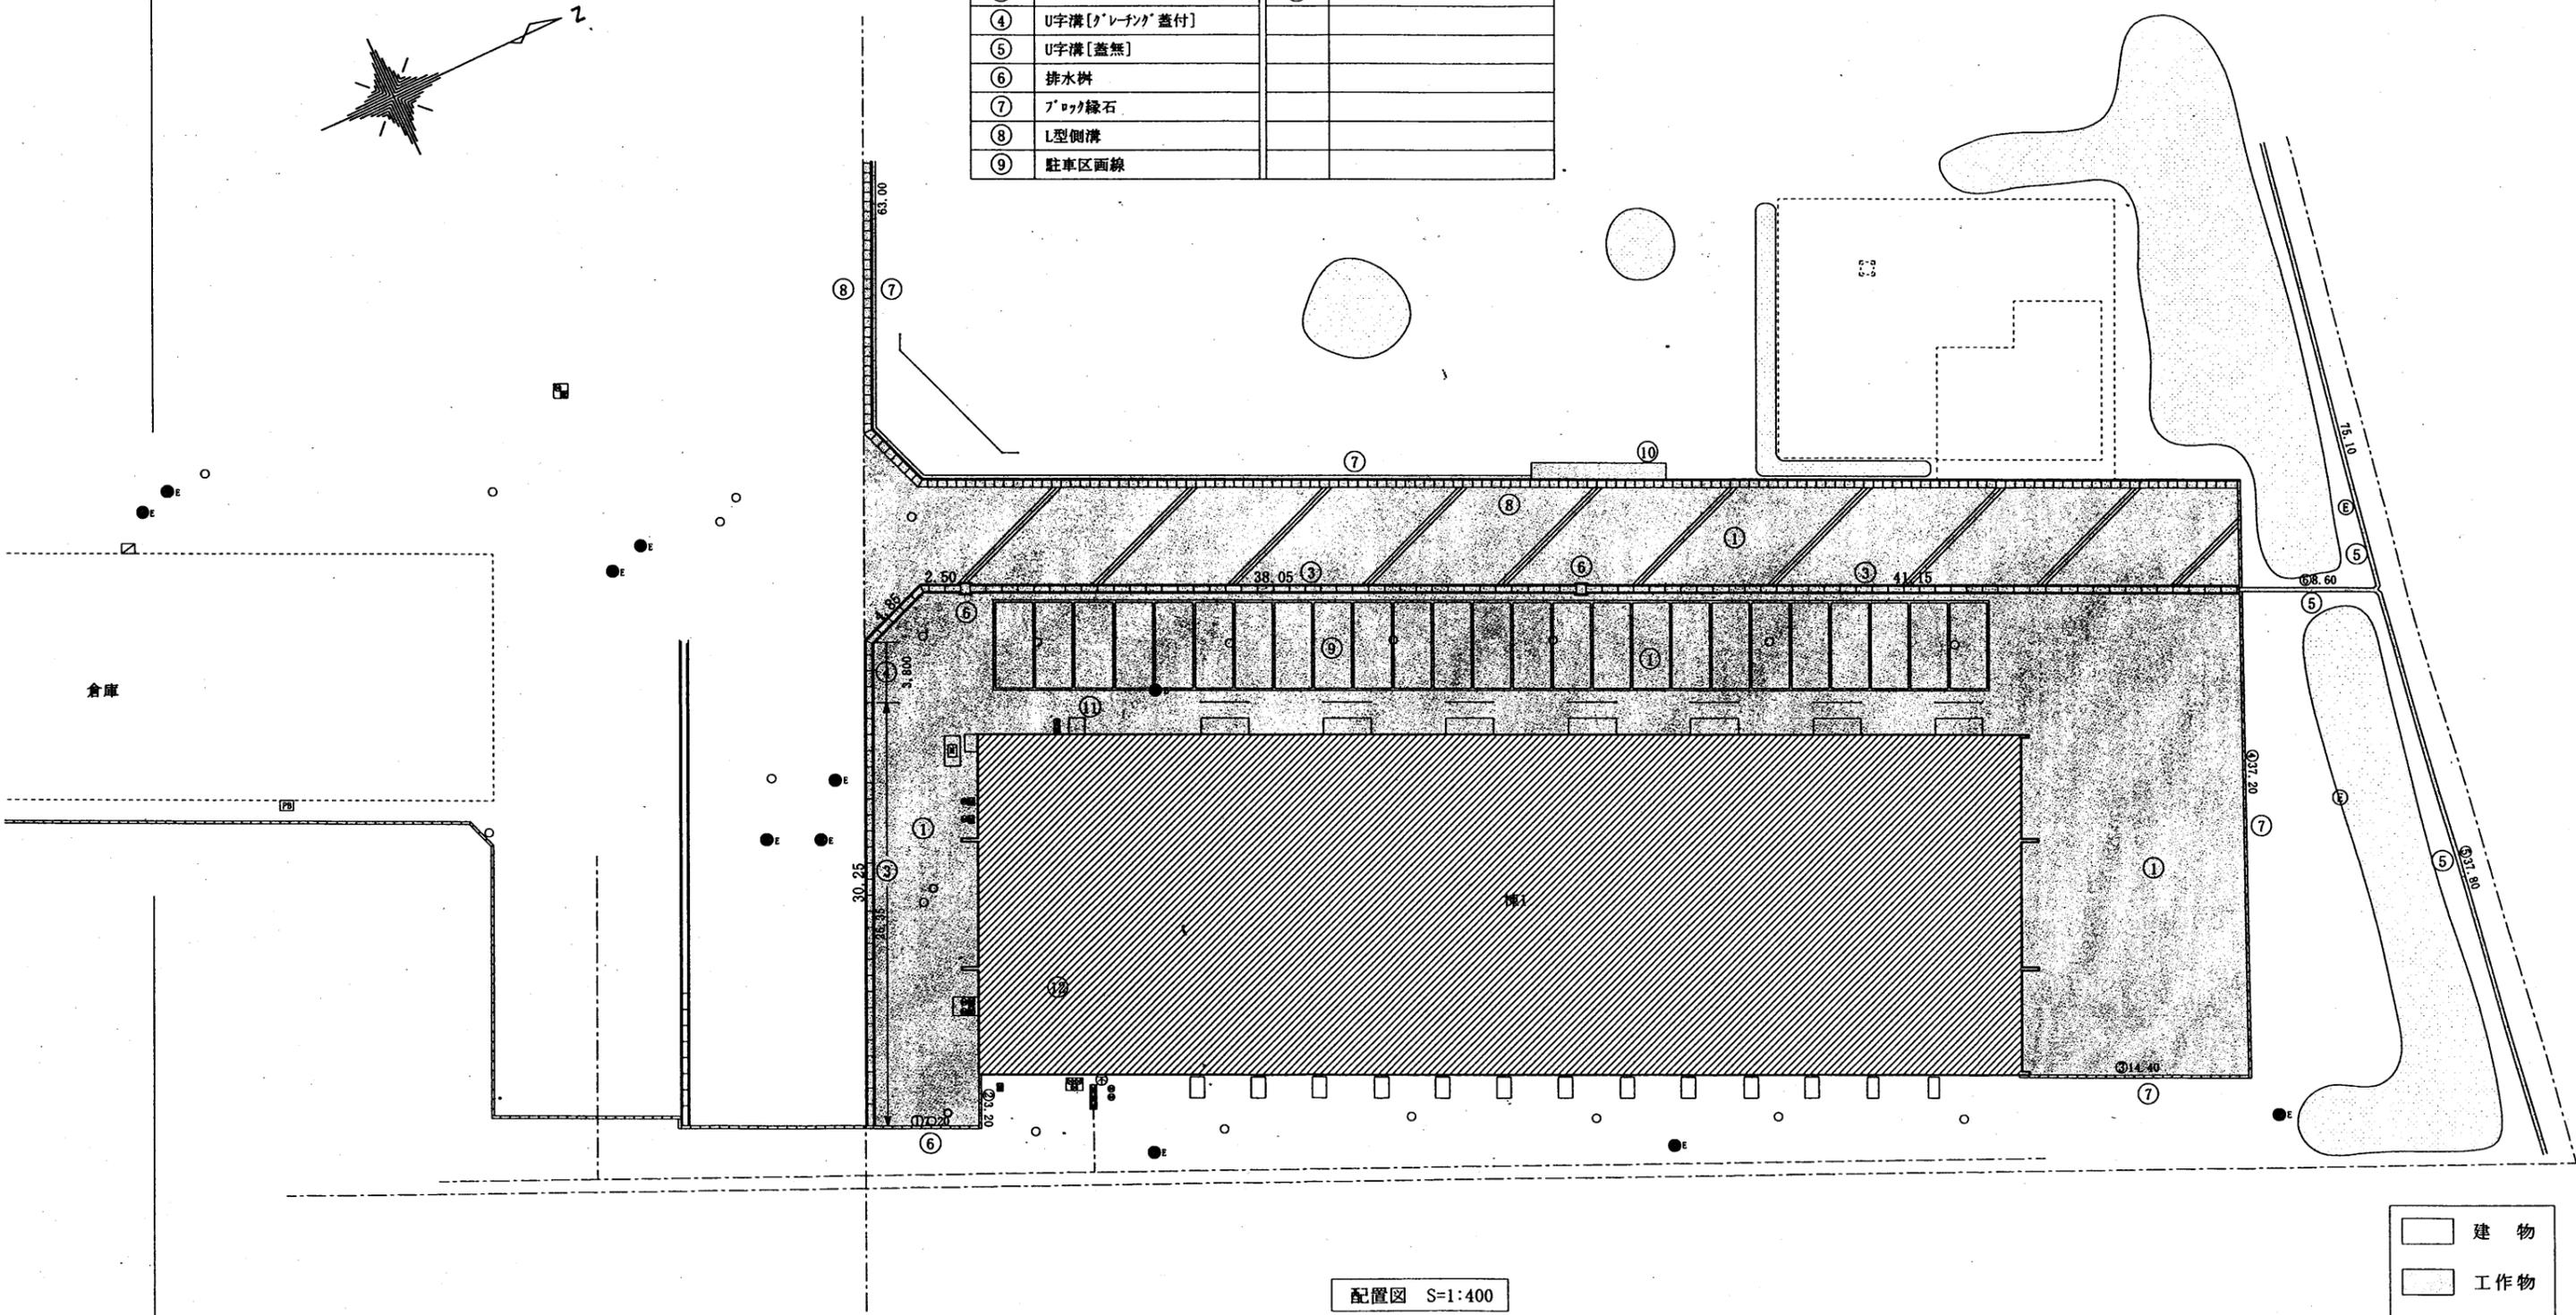

- 建物
- 工作物
- 立竹木
- 動産

参考図 1


敷地面積	用途地域	建ぺい率	容積率	建築年月日	構造概要	建築面積	建物延べ面積	備考	縮尺
... m ²	工業専用地域	60%	200%		鉄筋コンクリート造平家建て 工場	1376.85 m ²	1374.45 m ²		1 : 400

平 面 図

様式第9

整理番号	--	図面番号	.
------	----	------	---

所在地	山形市大字漆山字中川原1419-2外
所有者住所	山形市旅籠町二丁目3番25号
所有者名	山形市

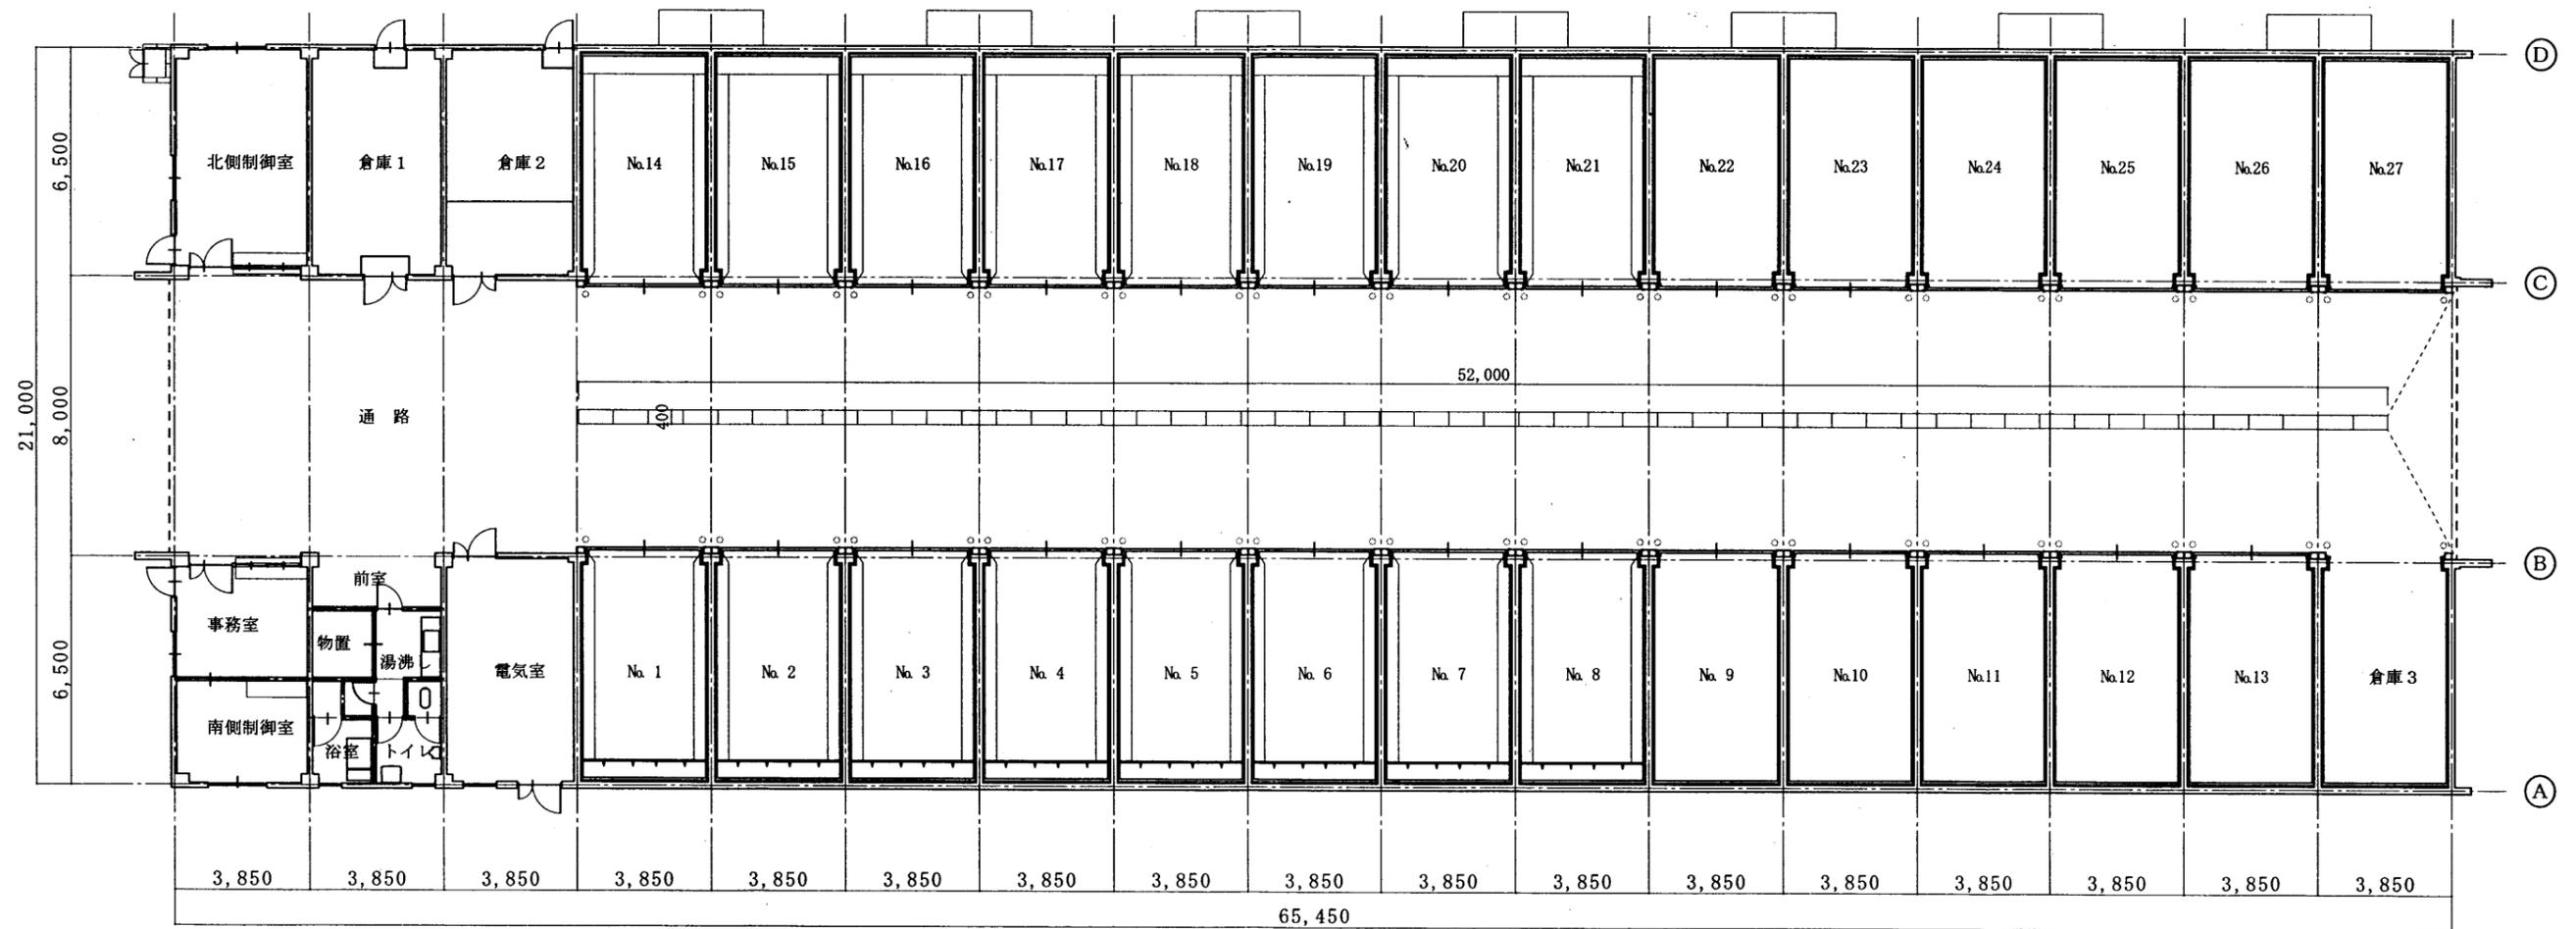

- ① ② ③ ④ ⑤ ⑥ ⑦ ⑧ ⑨ ⑩ ⑪ ⑫ ⑬ ⑭ ⑮ ⑯ ⑰ ⑱

参考図 2



図面名称	平面図	縮尺	1/200
調査年月日	平成 24年 7月 9日		
請負者	株式会社 田村測量設計事務所		
資格名称・作成者	工藤 朋宏		

基礎伏図

様式第9

所在地	山形市大字漆山字中川原1419-2外
所有者住所	山形市旅籠町二丁目3番25号
所有者名	山形市

整理番号	--	図面番号	.
------	----	------	---

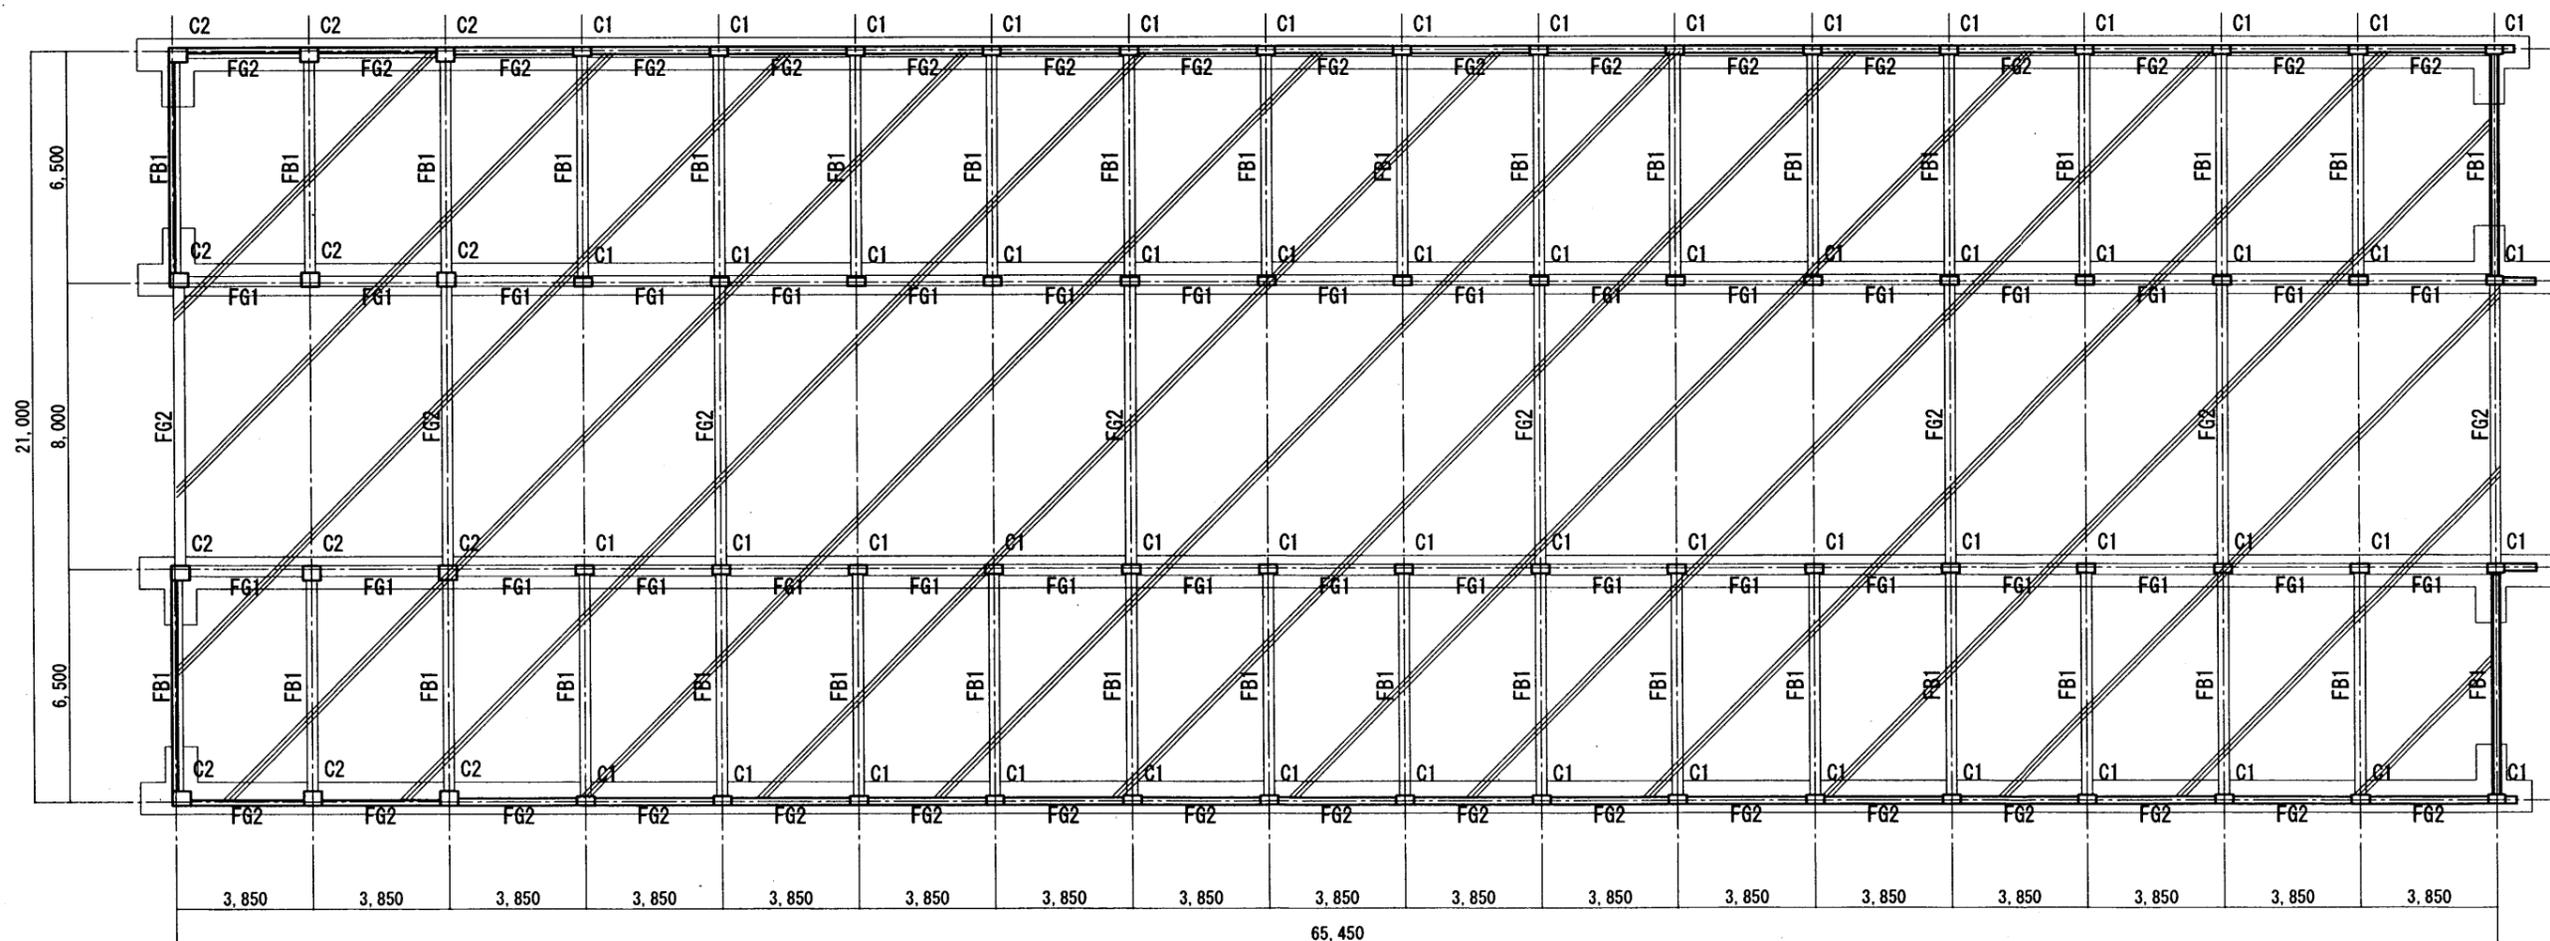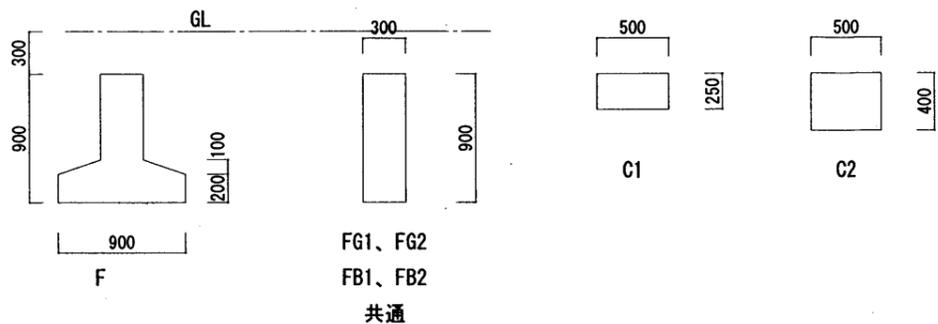

図面名称	基礎伏図	縮尺	1/200
調査年月日	平成 24年 7月 9日		
請負者	株式会社 田村測量設計事務所		
資格名称・作成者	工藤 朋宏		


参考図 5

一般部断面詳細図

様式第9

所在地	山形市大字漆山字中川原1419-2外
所有者住所	山形市旅籠町二丁目3番25号
所有者名	山形市

整理番号	—	図面番号	—
------	---	------	---

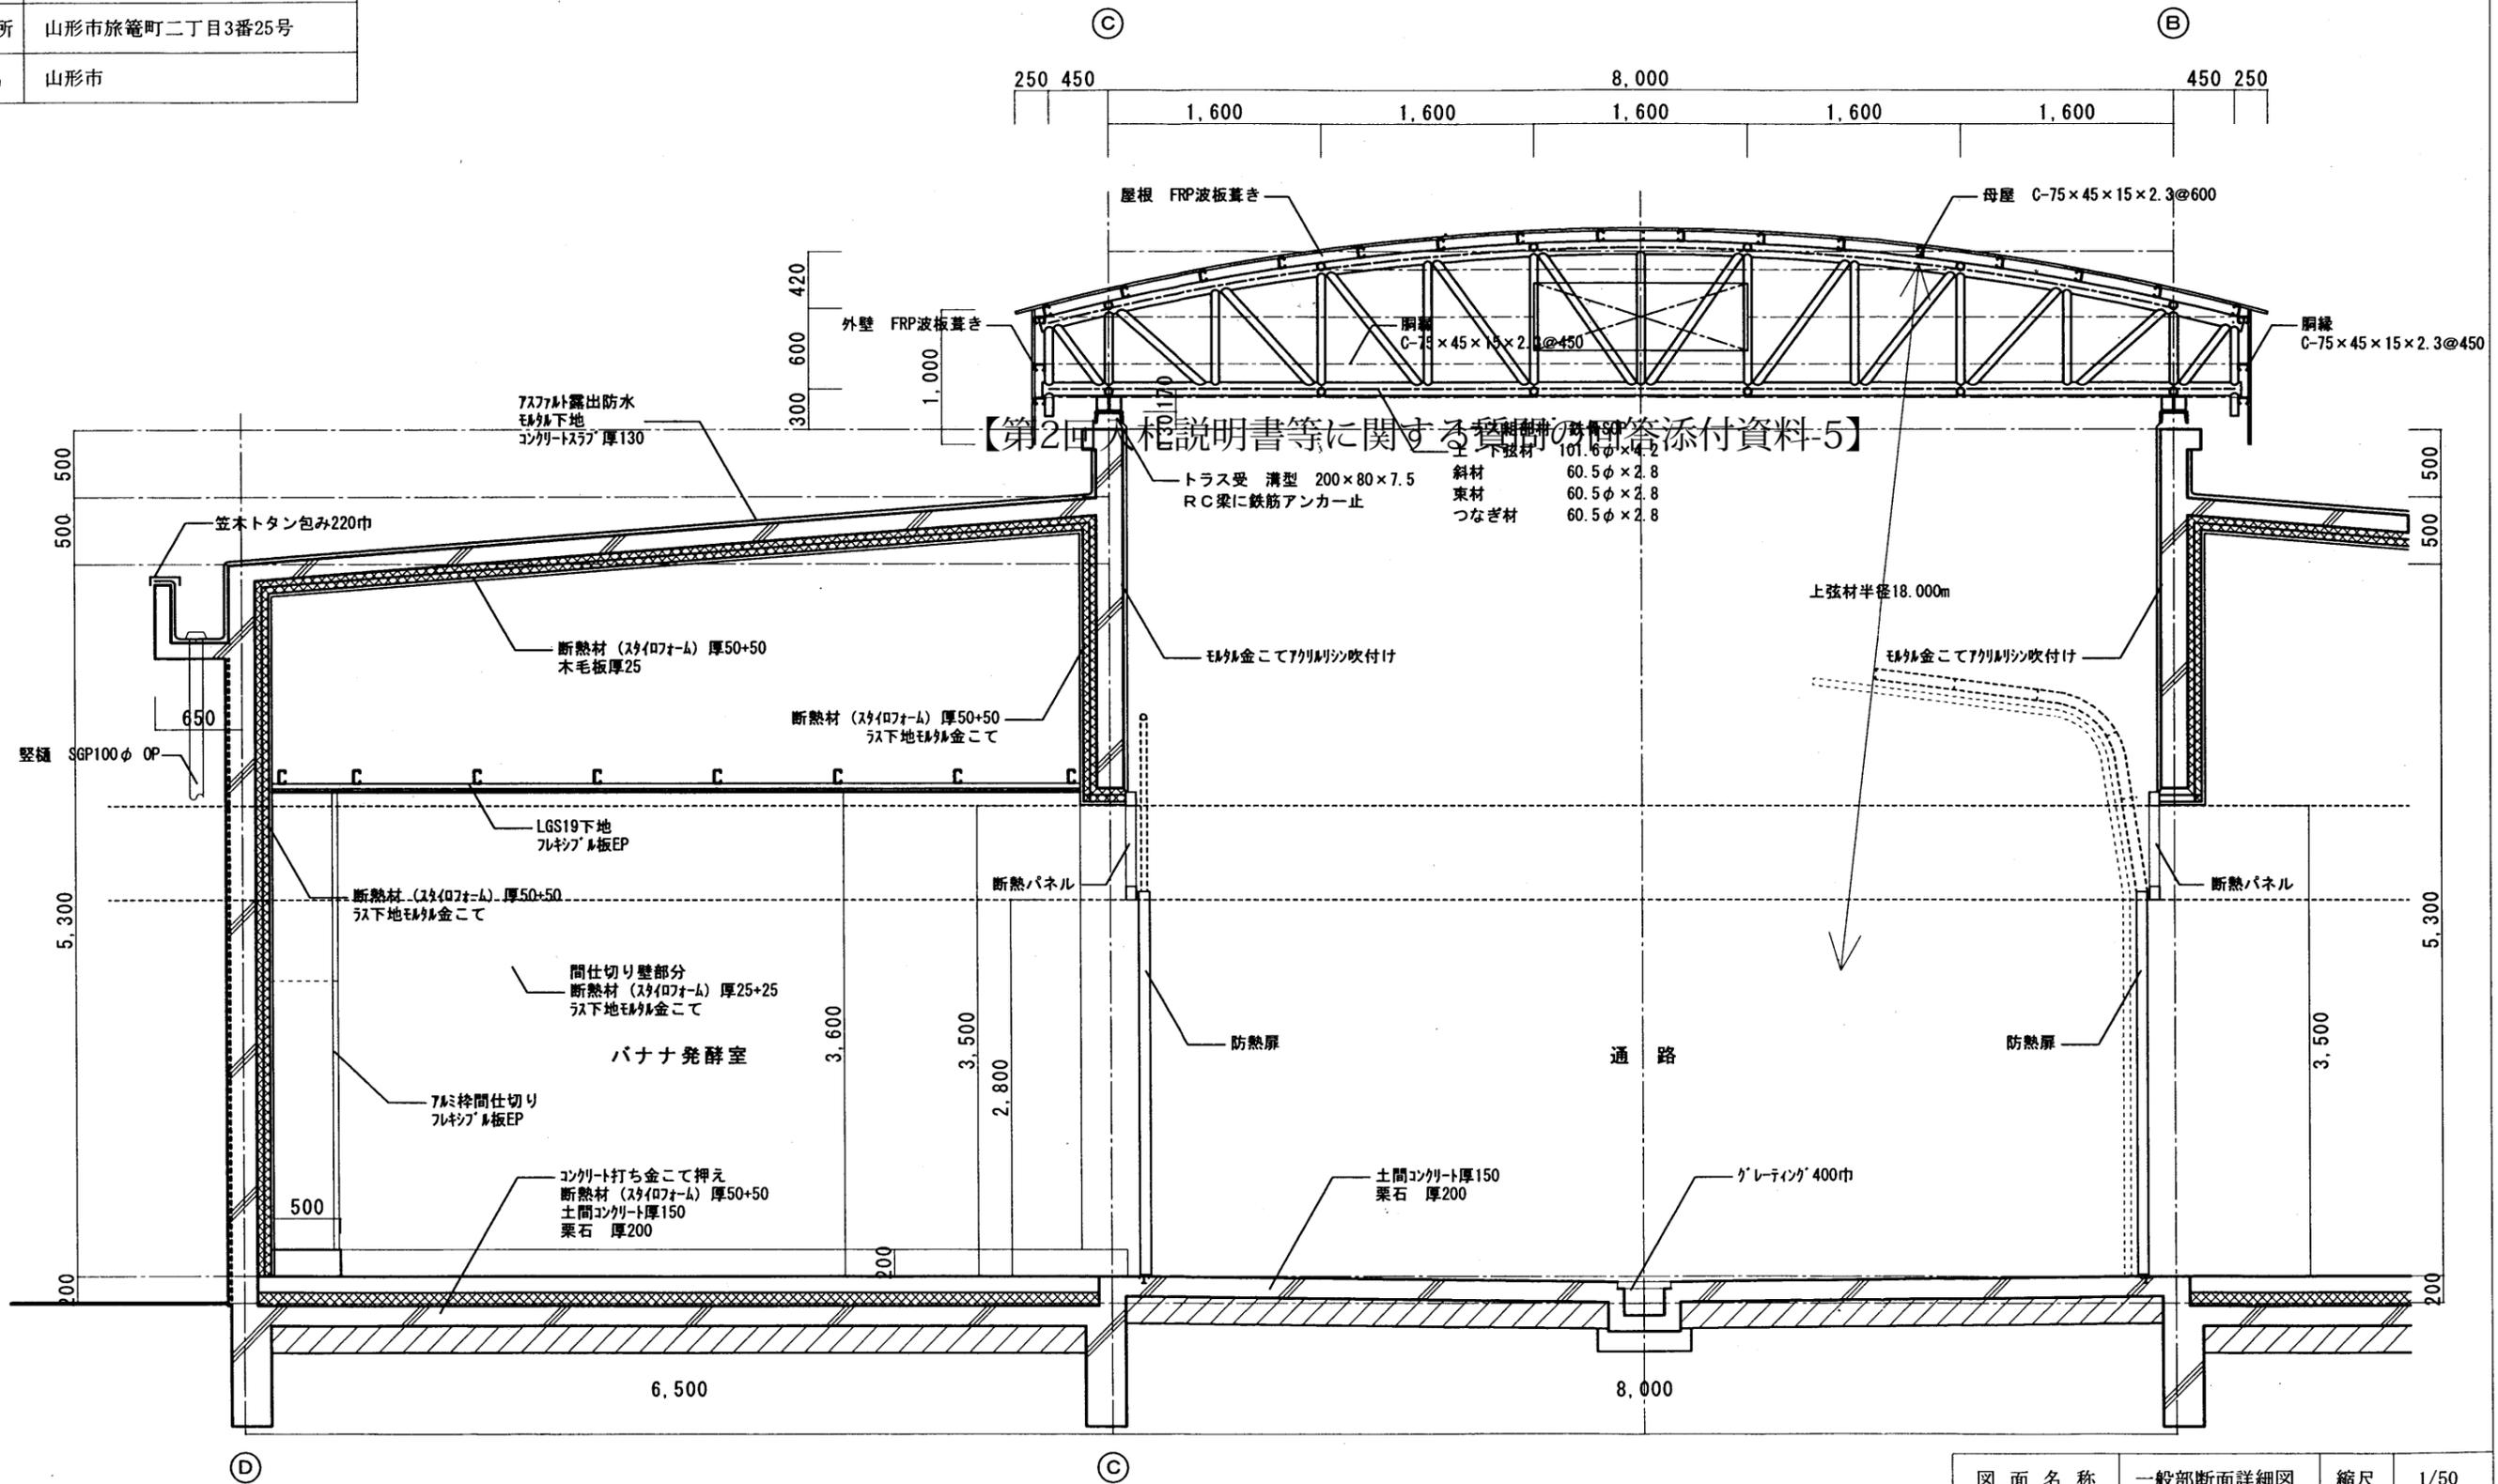

【第2回入札説明書等に関する質問の回答添付資料-5】

参考図 10

図面名称	一般部断面詳細図	縮尺	1/50
調査年月日	平成 24年 7月 9日		
請負者	株式会社 田村測量設計事務所		
資格名称・作成者	工藤 朋宏		