



<p>植栽 凡例</p> <p>○ 切株 切り口幹回り 550程度 (5本)</p> <p>□ 切株 切り口幹回り 700程度 (2本)</p>	<p>高木 (サクラ)</p> <p>幹回り 800~850程度 樹高 12.000程度</p> <p>(5本)</p>	<p>中木 (ポプラ)</p> <p>幹回り 300程度 樹高 6.000程度</p> <p>(1本)</p>	<p>植込込み (ツグ 他)</p> <p>実張り 1.000~1.200程度 樹高 1.000~1.200程度程度</p> <p>(22株程度)</p>
<p>撤去工事に伴う撤去処分</p>	<p>3本伐採処分・2本伐採処分+切株撤去工事に伴う撤去処分</p>	<p>撤去処分</p>	




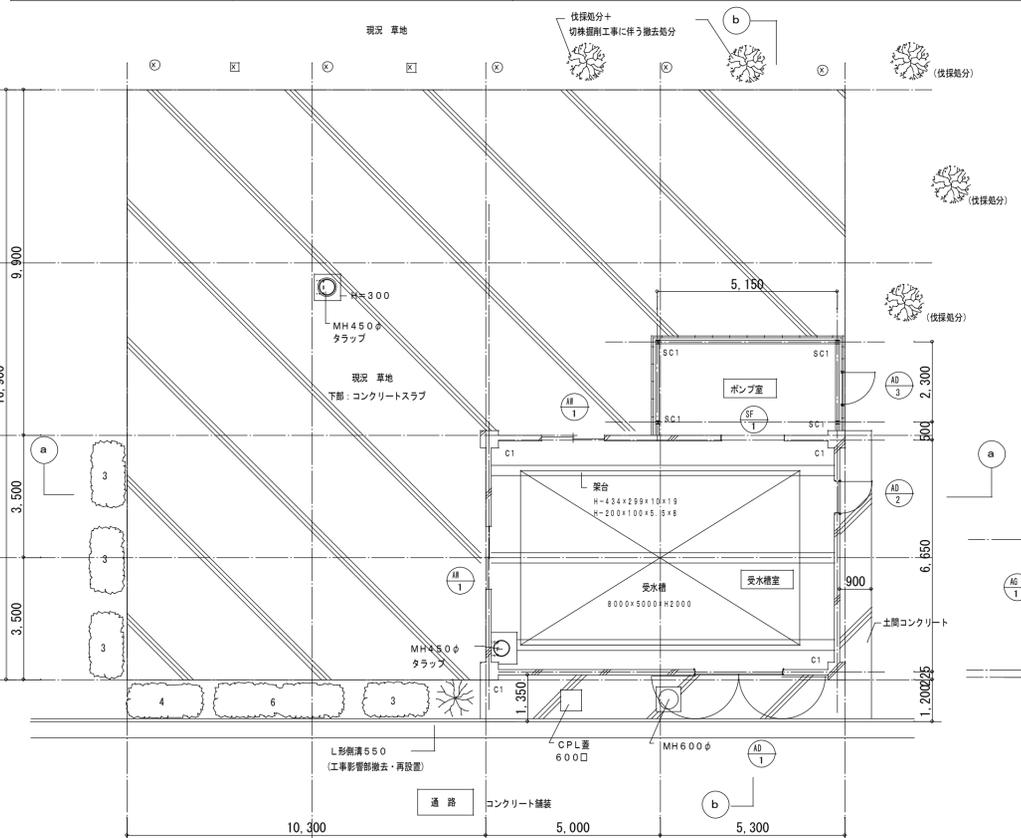


解体撤去 1階平面図 1/100

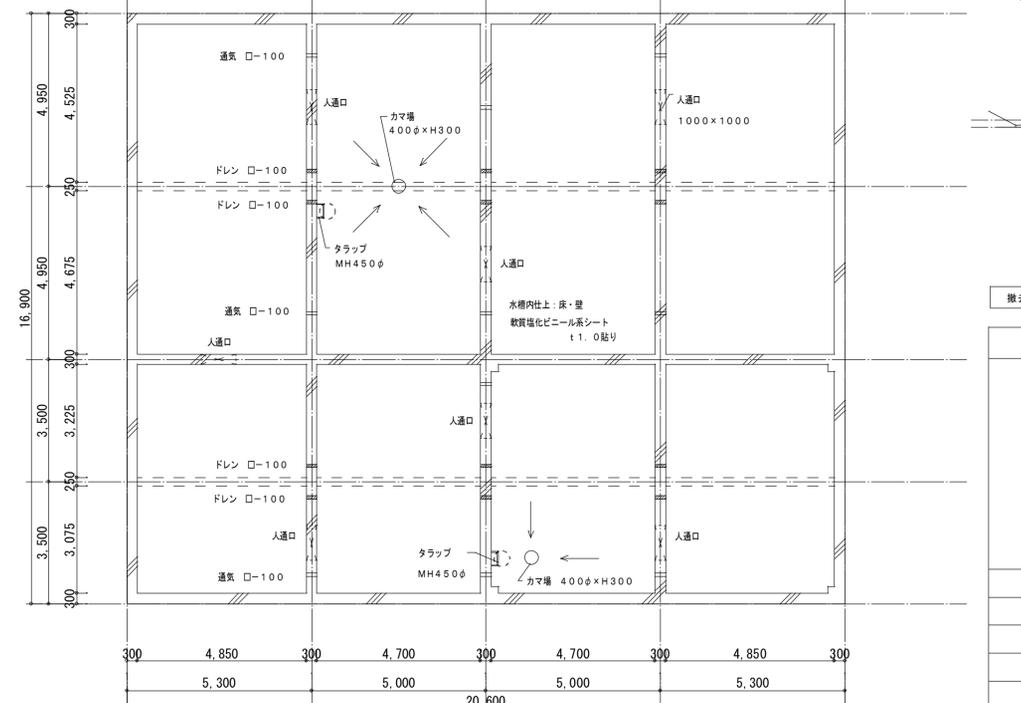

解体撤去 地下水槽平面図 1/100

<解体撤去工事>
解体撤去時は現況仕上げ高まで、
植栽り良質土及び山砂にて埋め戻す事。

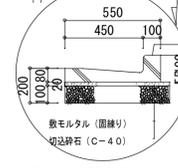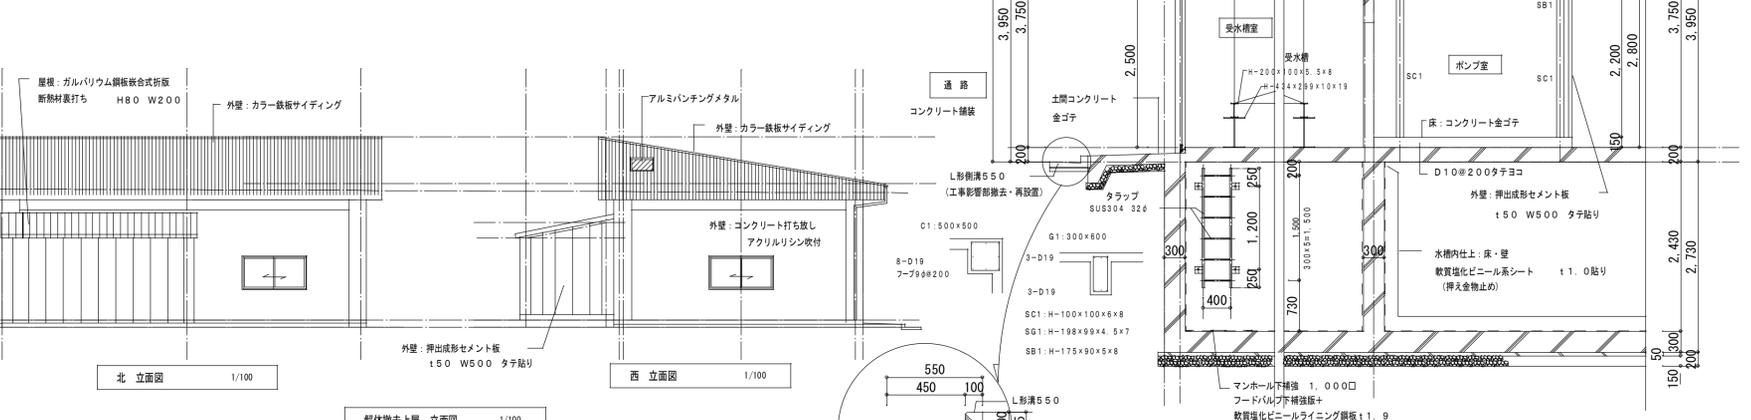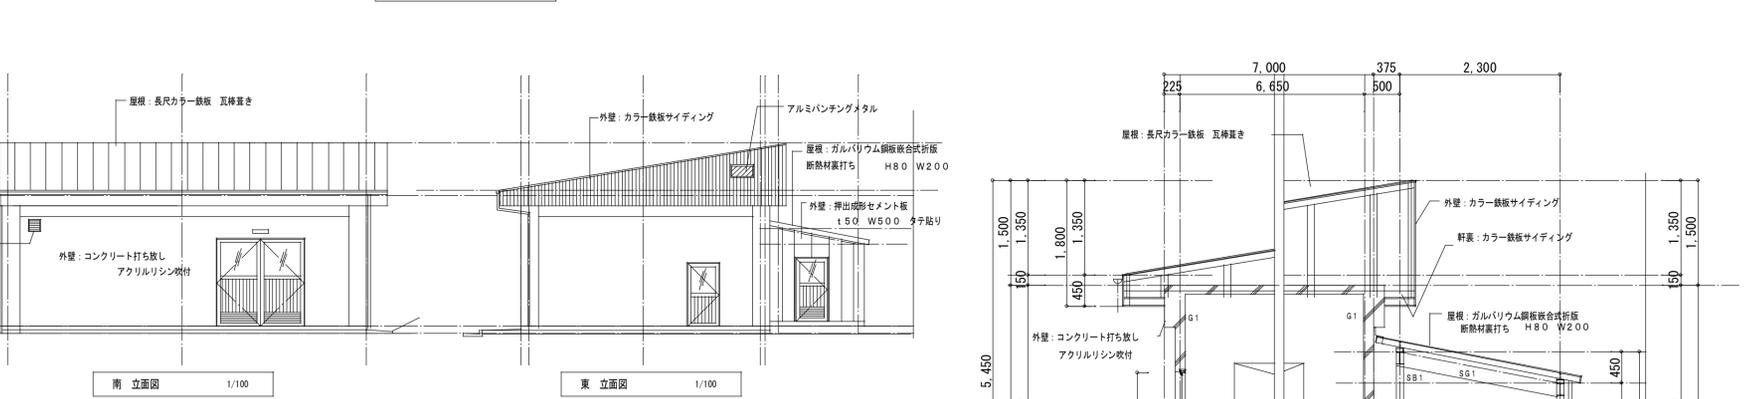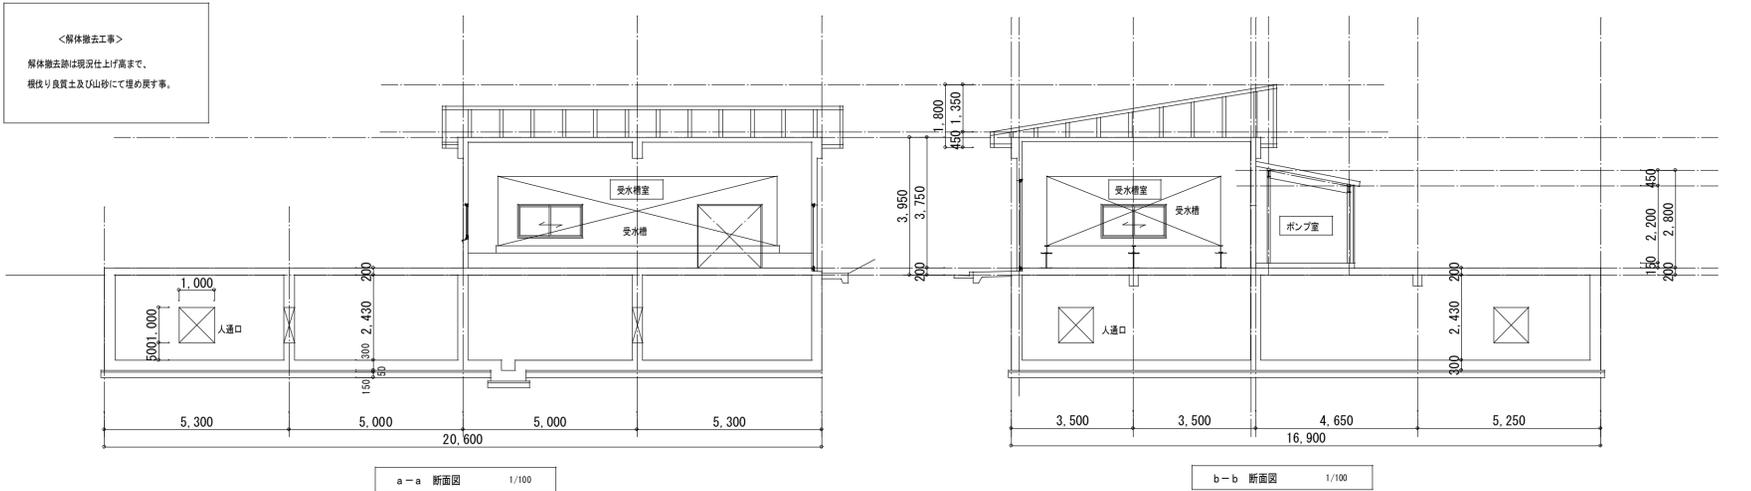

L形溝溝詳細図 1/20

矩計図 1/50

撤去建具表 1/100

符号・位置・個数	AD1	AD2	AD3	AD1	AD1	AD1
受水槽室	1	1	1	2	1	1
形状・寸法						
見 込	70	70	70	70	70	230×25
型 式	開閉式障戸 ガラリ付	片開き障戸	片開き障戸 ガラリ付	引違アルミサッシ	アルミガラリ	ステンレス3方枠
材 質	アルミシルバー	アルミシルバー	アルミシルバー	アルミシルバー	アルミシルバー	
種 子	PW-6.8 扉: アルミパネル	PW-6.8 扉: アルミパネル	PW-6.8 扉: アルミパネル	PW-6.8	アルミシルバー	
金 物	T番・DC・握玉シリンダー錠	T番・DC・握玉シリンダー錠	T番・DC・握玉シリンダー錠	クレセント		
備 考						